


Bilaga 3
1060-5006-02

KV. LINDANSAREN 21 & 22
SALTMÄTARG 9
PLAN VÄN 1 TR
ILLUSTRATIONSRITNING
SKALA 1:100
F.K. 06.08.14

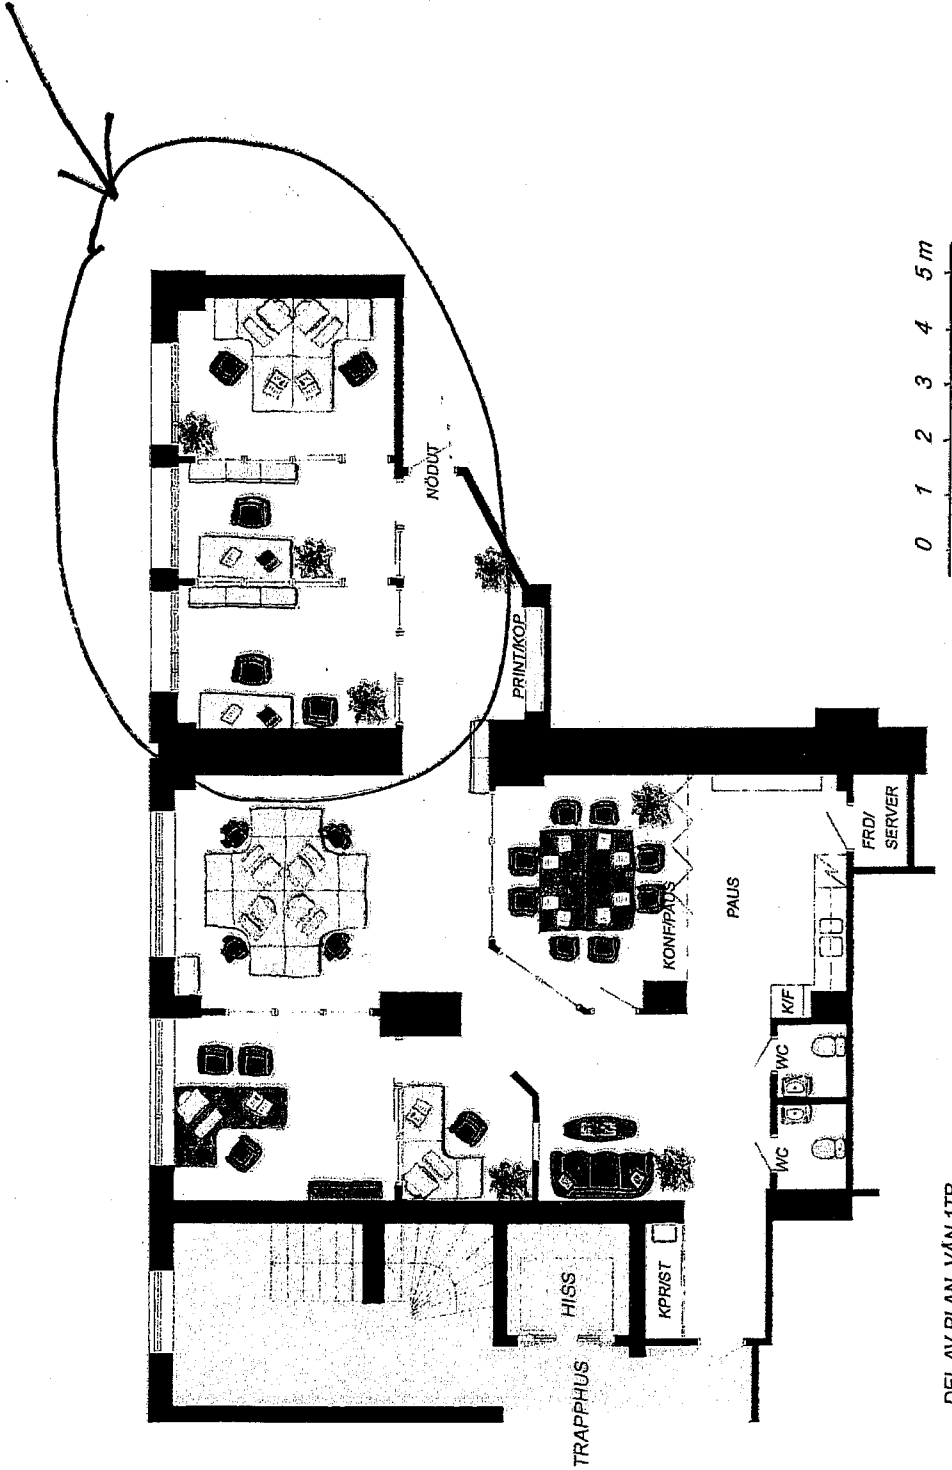

DELAV PLAN VÄN 1TR

JG